


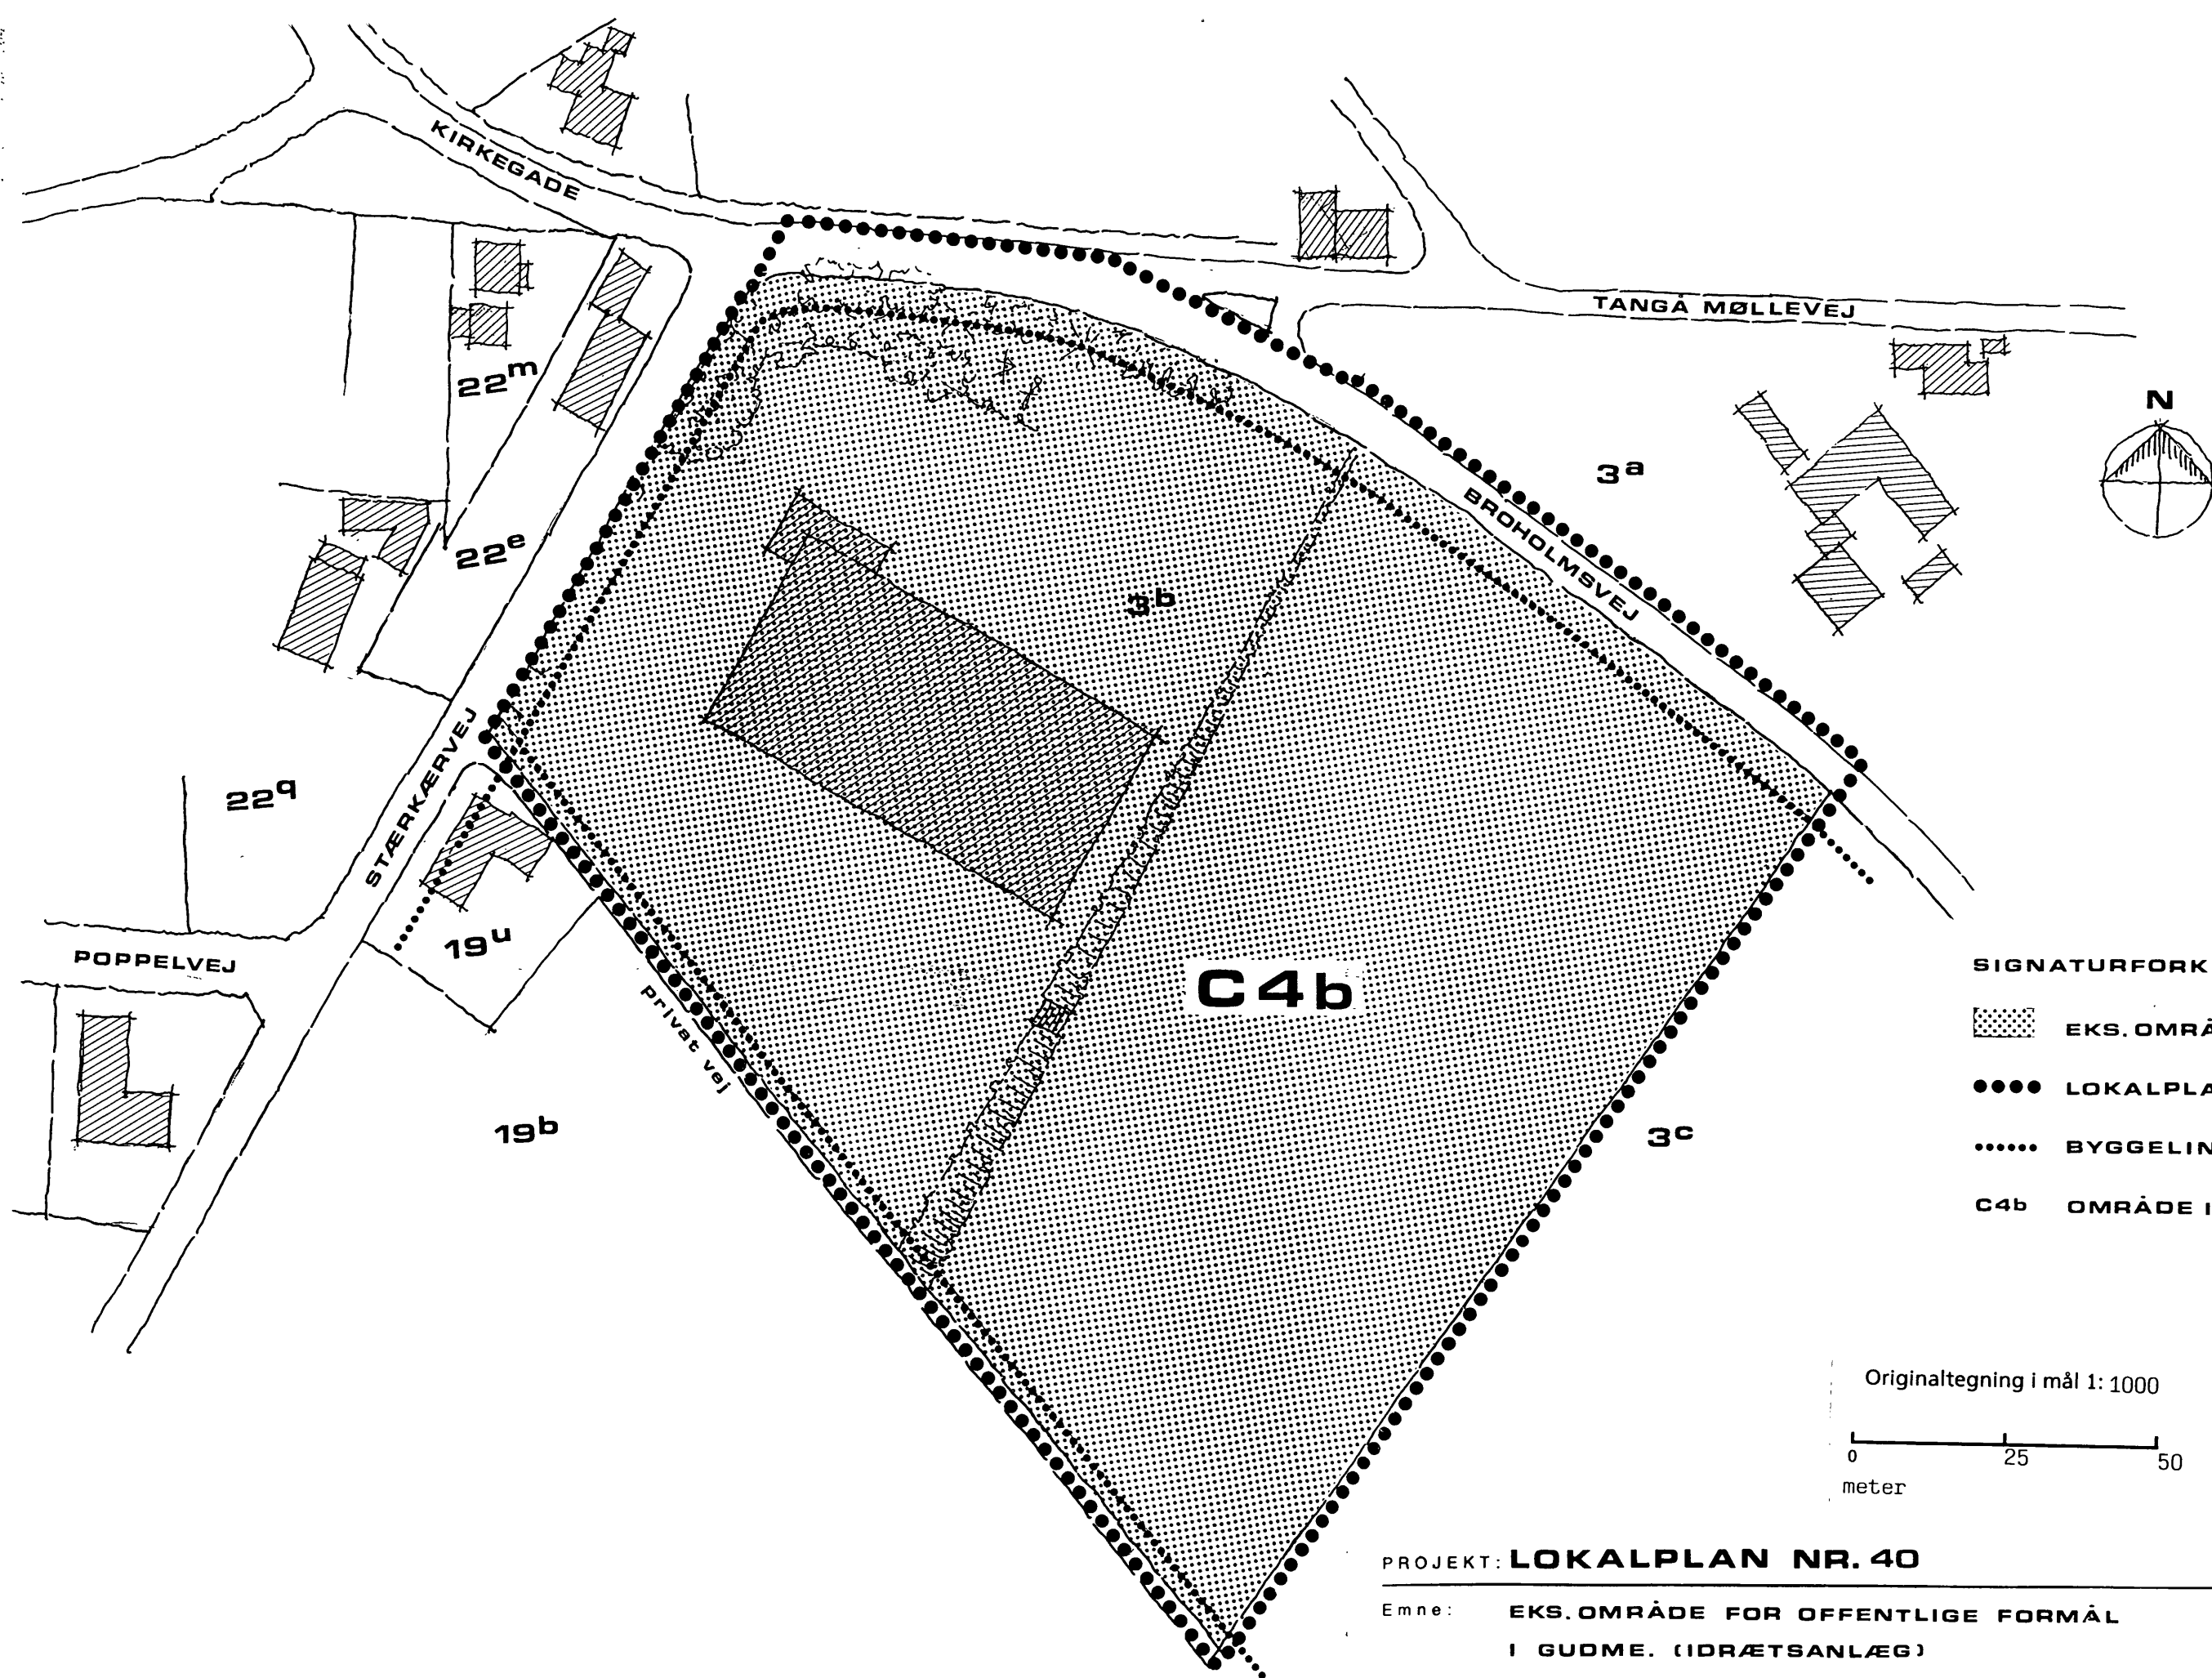

- SIGNATURFORKLARING**
-  EKS. OMRÅDE FOR OFF. FORMÅL
 -  LOKALPLANOMRÅDE
 -  BYGGELINIE
 - C4b** OMRÅDE I KOMMUNEPLANEN

Originaltegning i mål 1:1000

0 25 50
meter

PROJEKT: LOKALPLAN NR. 40		Tegn. nr. 1.
Emne:	EKS. OMRÅDE FOR OFFENTLIGE FORMÅL I GUDME. (IDRÆTSANLÆG)	Mål: 1:1000
Dato:	25.06.1987	Tegn.: O.P.
Rev. dato:		Kontr.:
GUDME KOMMUNE. Teknisk Forvaltning 5884 Gudme tlf. (09) 25 13 21		