


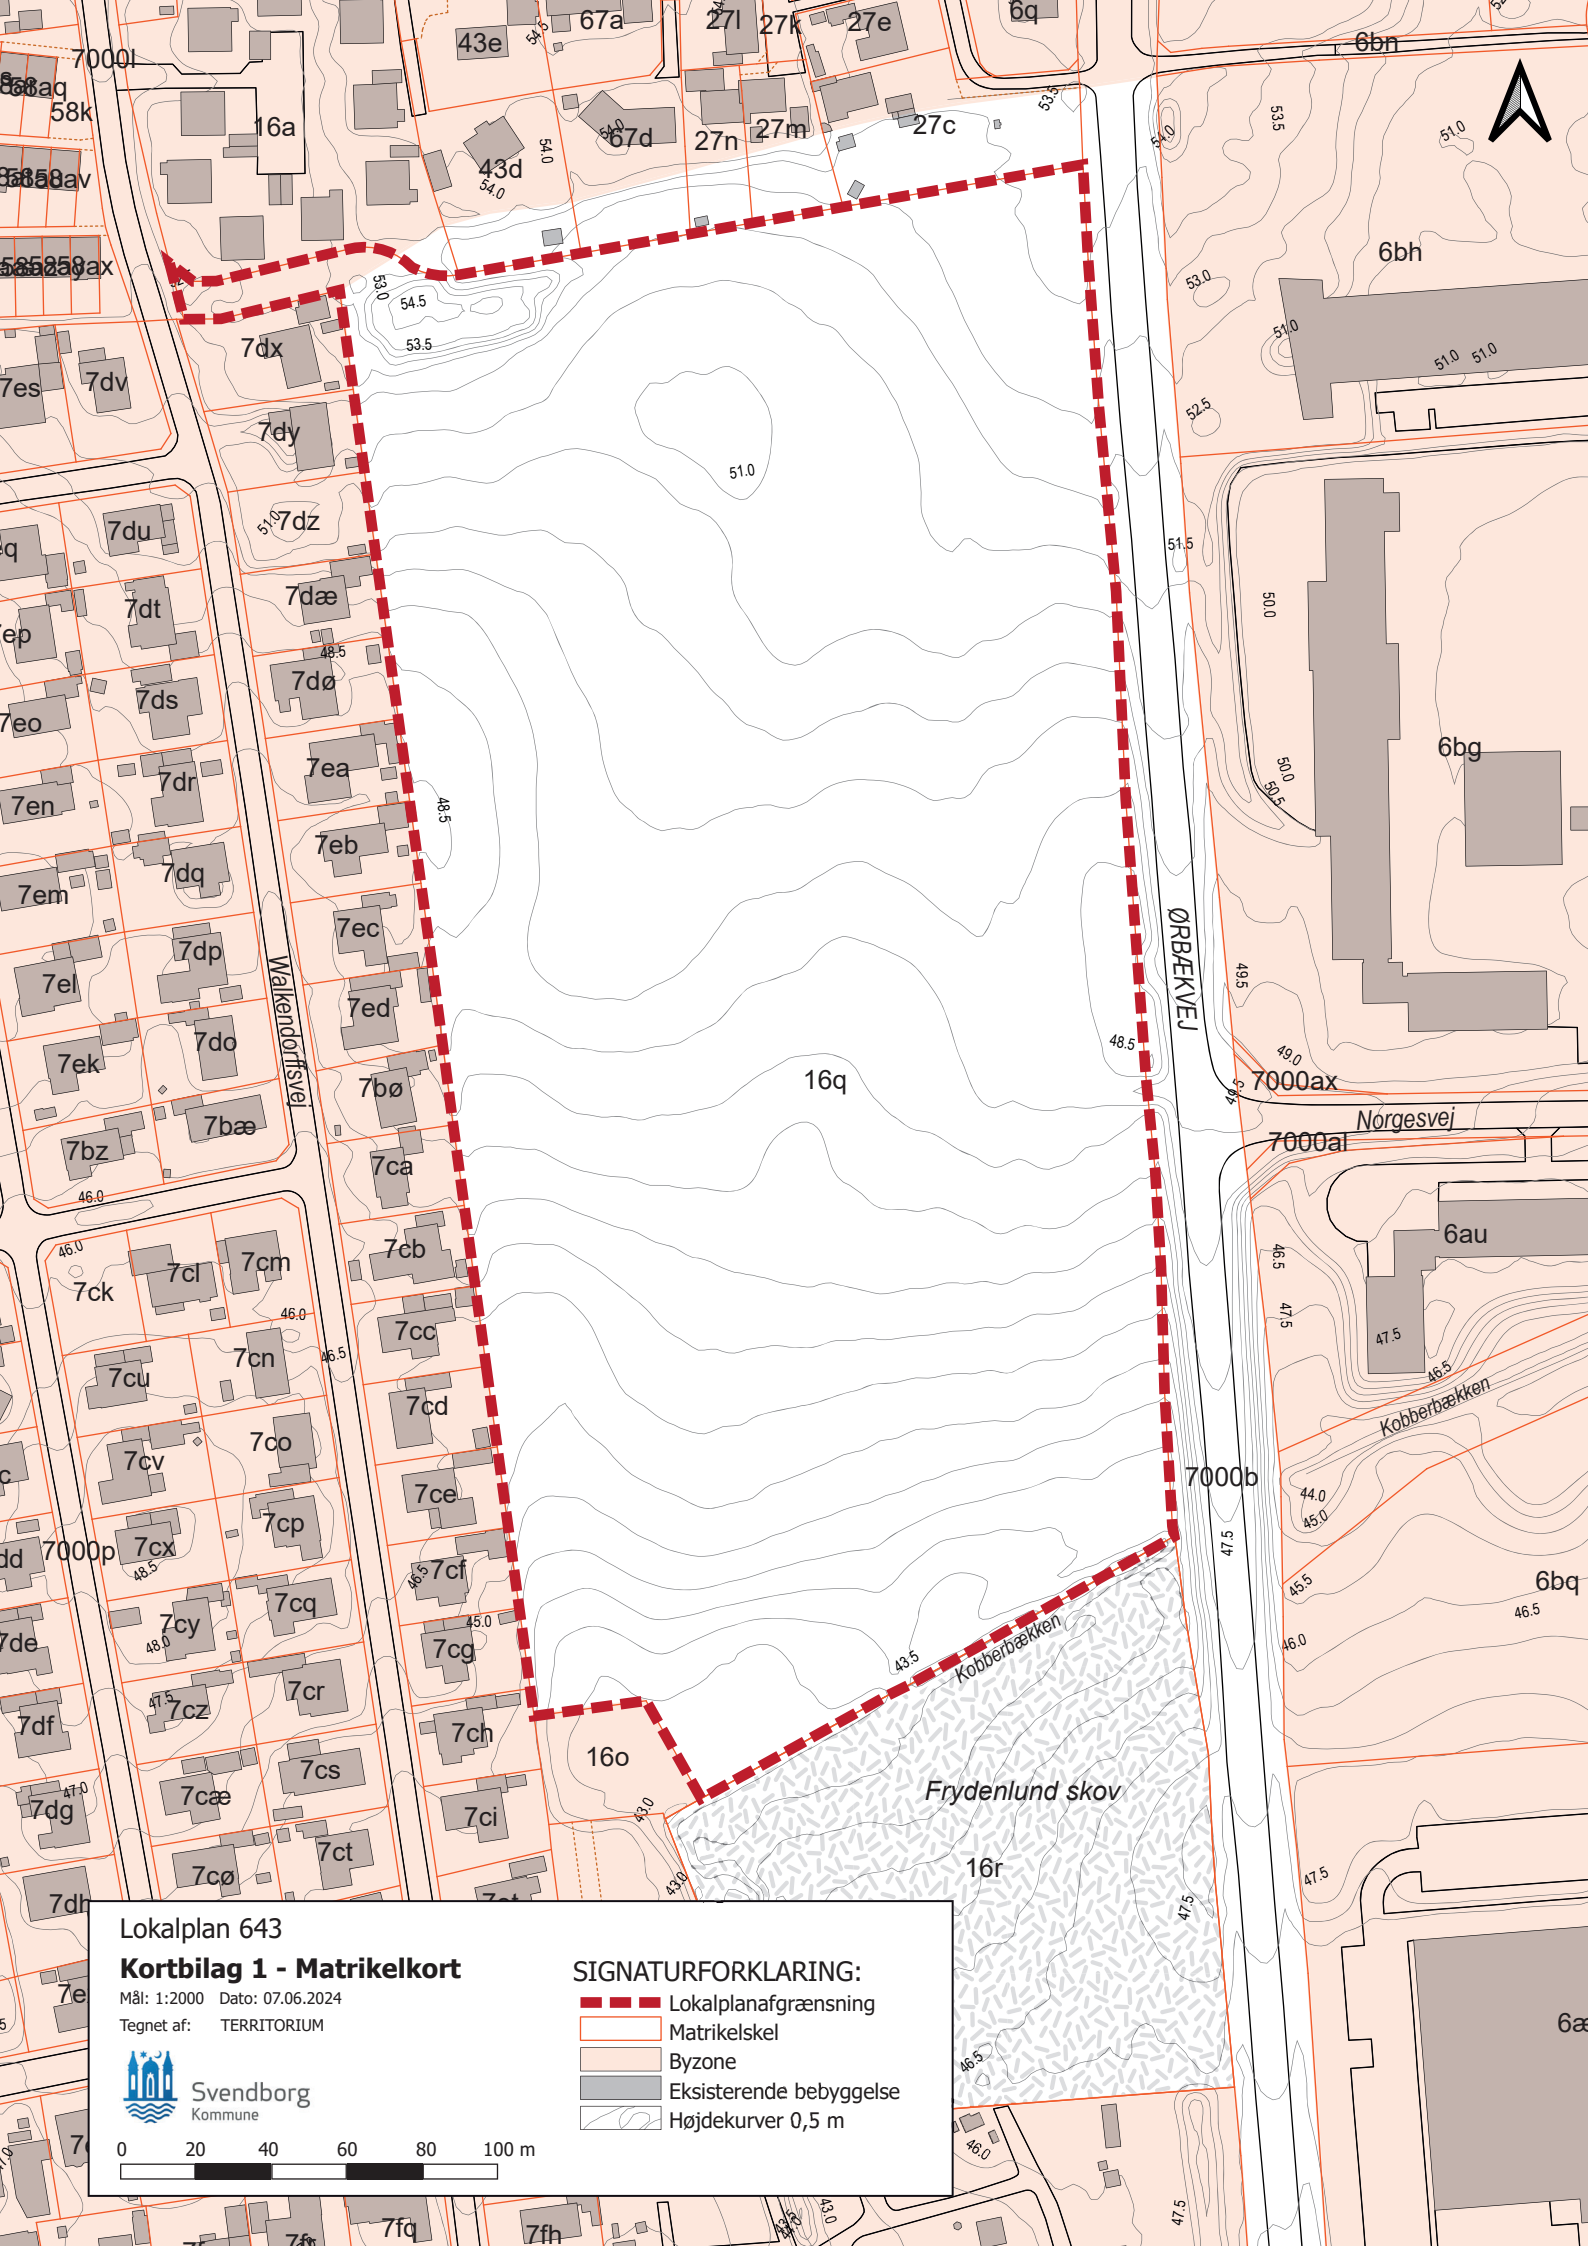

Lokalplan 643

Kortbilag 1 - Matrikelkort

Mål: 1:2000 Dato: 07.06.2024

Tegnet af: TERRITORIUM



Svendborg
Kommune

SIGNATURFORKLARING:

- Lokalplanafgrensning
- Matrikelskel
- Byzone
- Eksisterende bebyggelse
- Højdekurver 0,5 m

0 20 40 60 80 100 m