


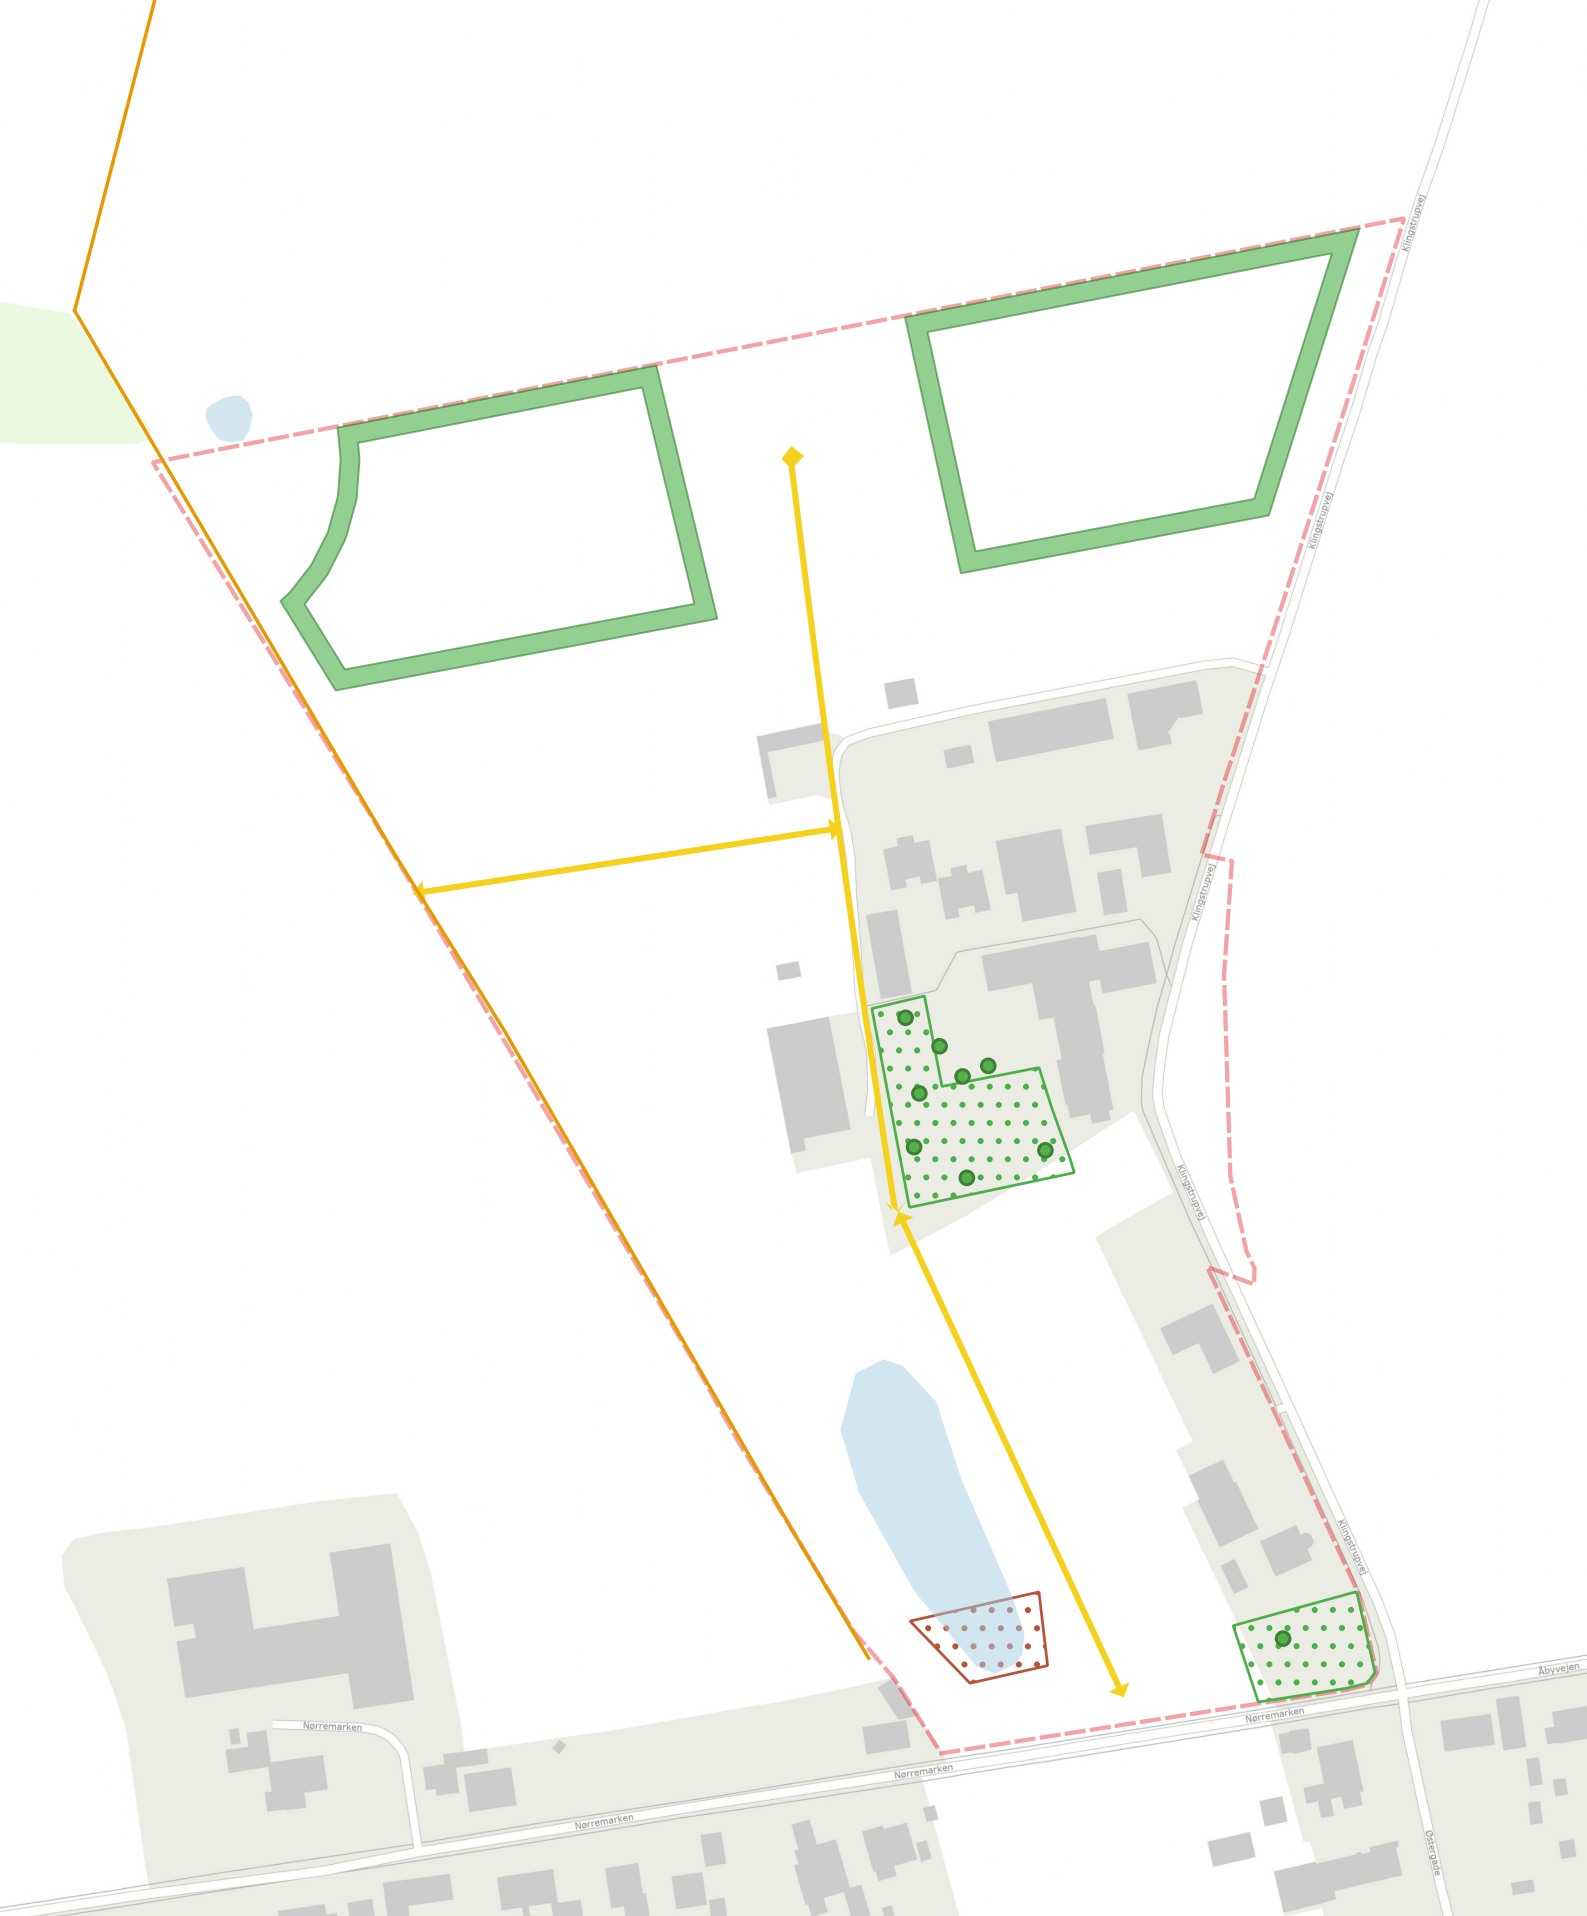

Kortbilag 4 - Bevaring og beplantning

- | | |
|---------------------------------|-----------------------------------|
| — Beskyttede sten- og jorddiger | Regnvandsbassin |
| ... Opholdsarealer | ... Terrænregulering i op til 1 m |
| ● Bevaringsværdige træer | ↔ Udsigtslinje |
| 5 m beplantning | Localplanafgrænsning |



Svendborg
Kommune

1:2000 14.04.25

