


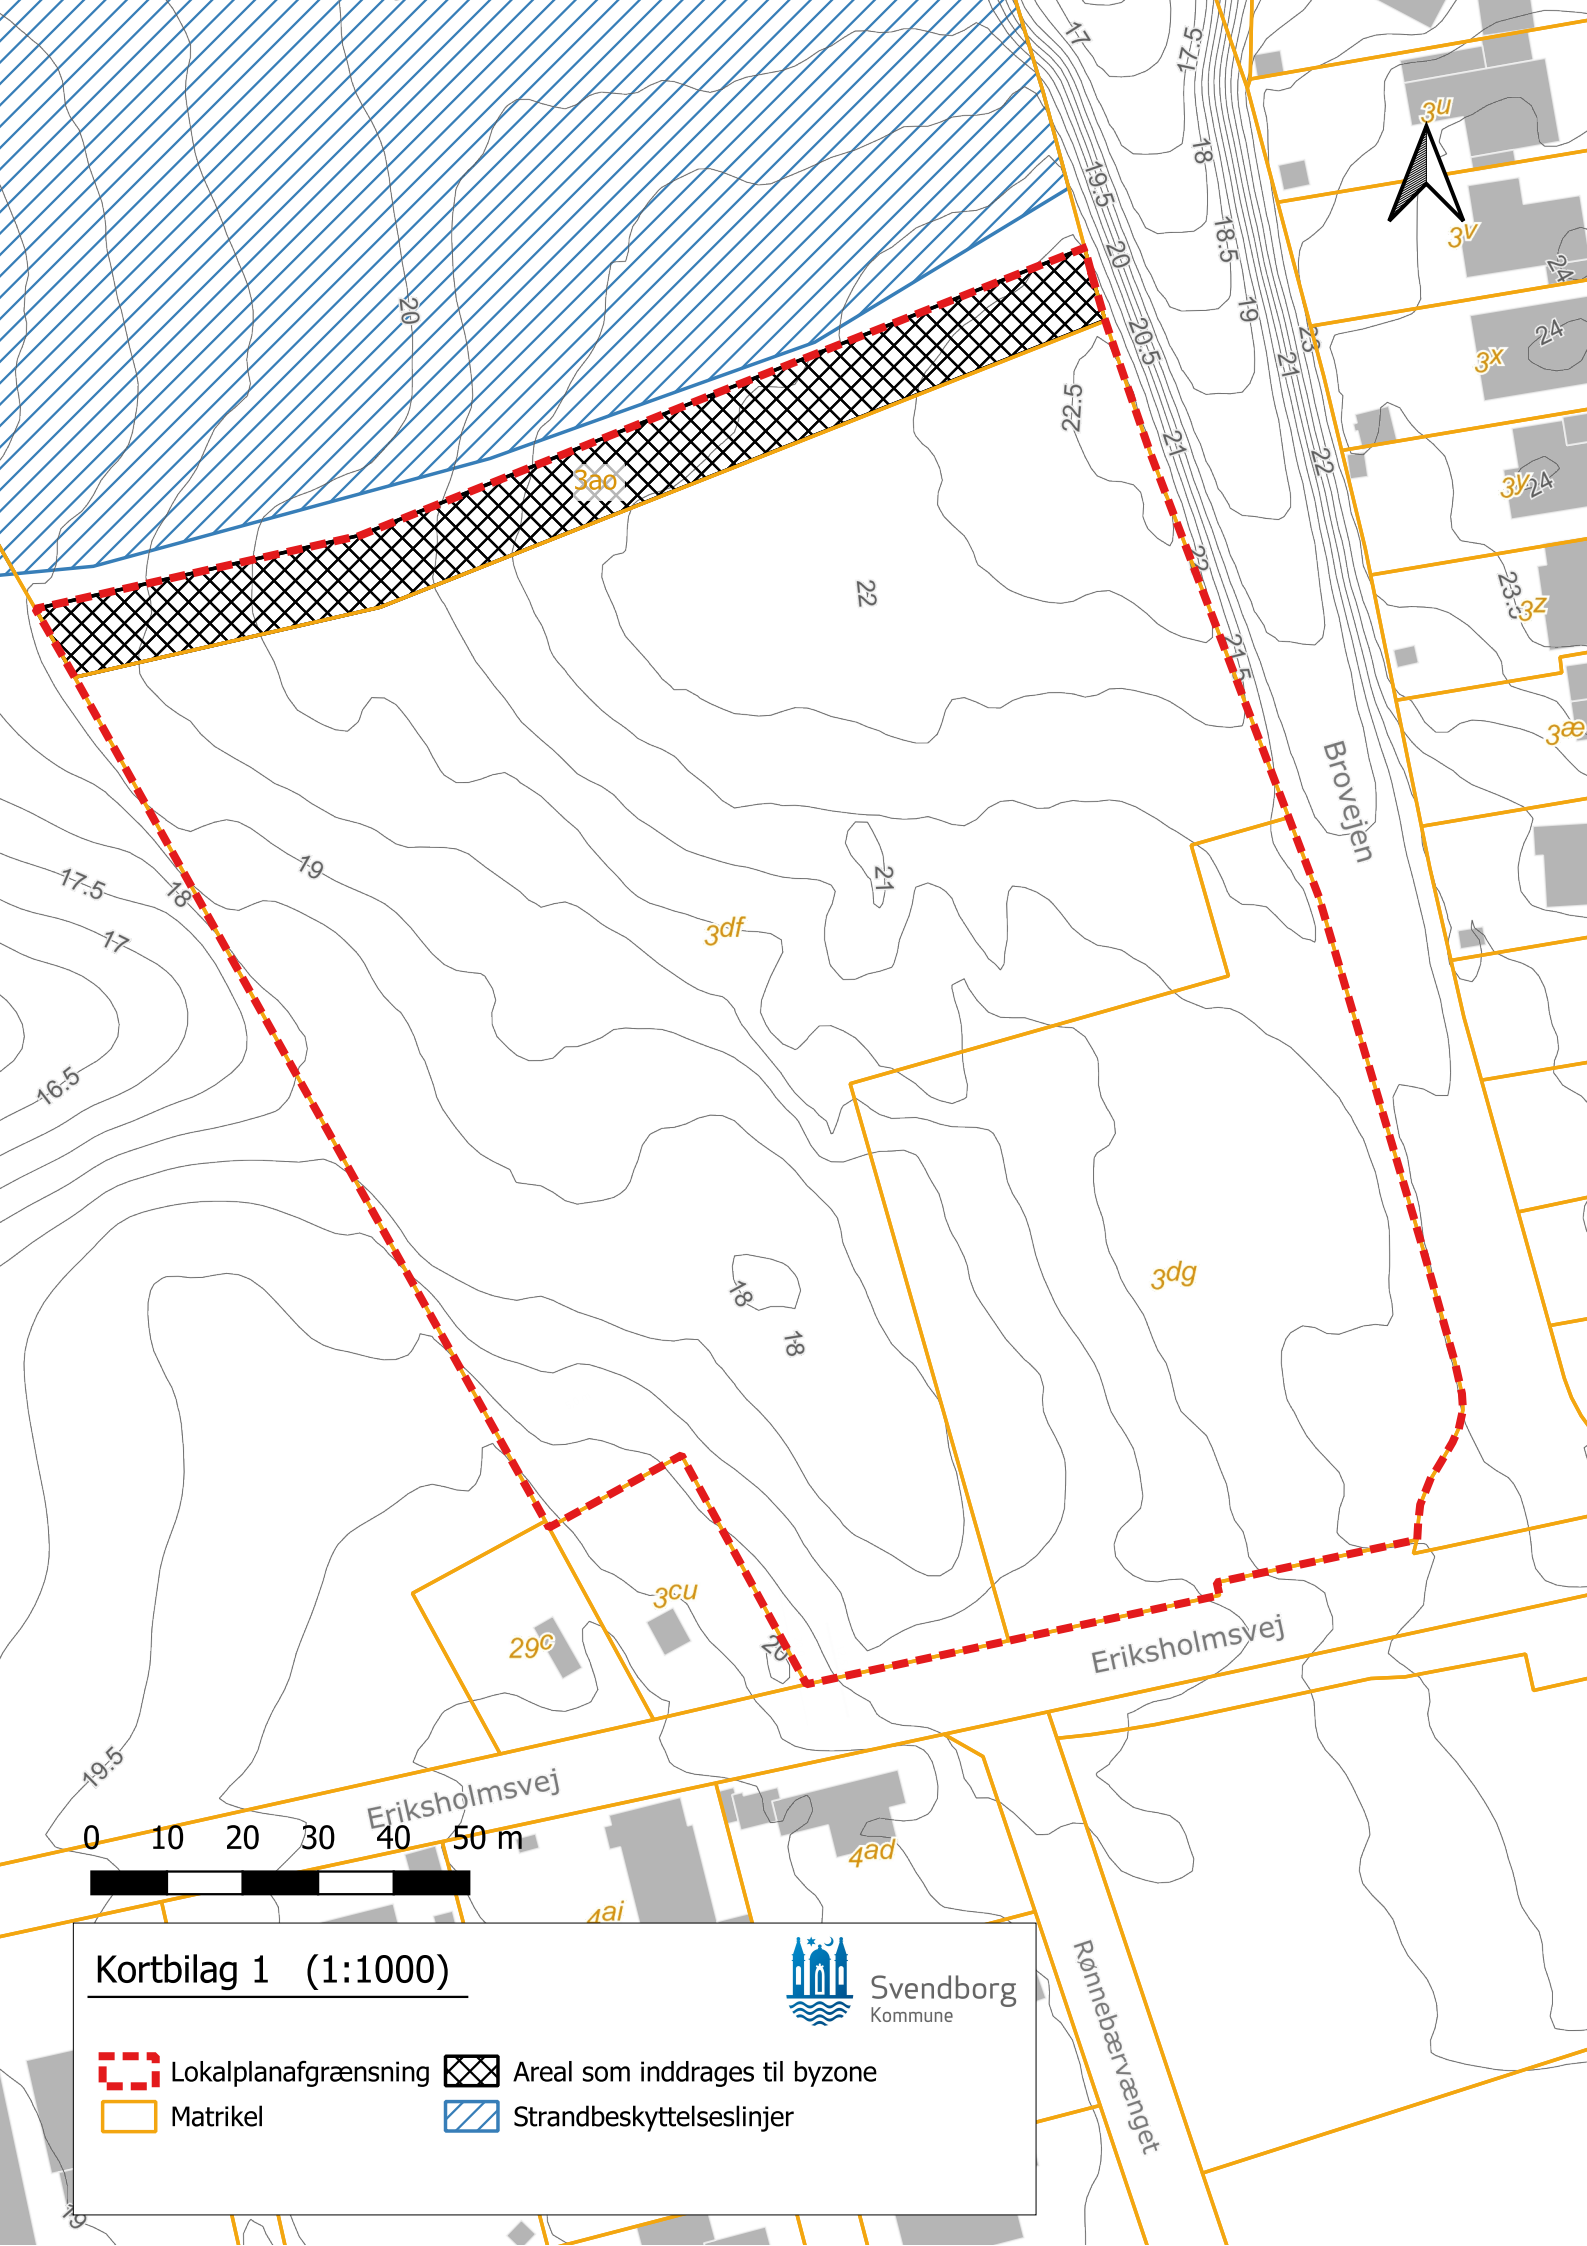

Kortbilag 1 (1:1000)



Svendborg
Kommune

- Lokalplanafgrænsning
- Areal som inddrages til byzone
- Matrikel
- Strandbeskyttelseslinjer