


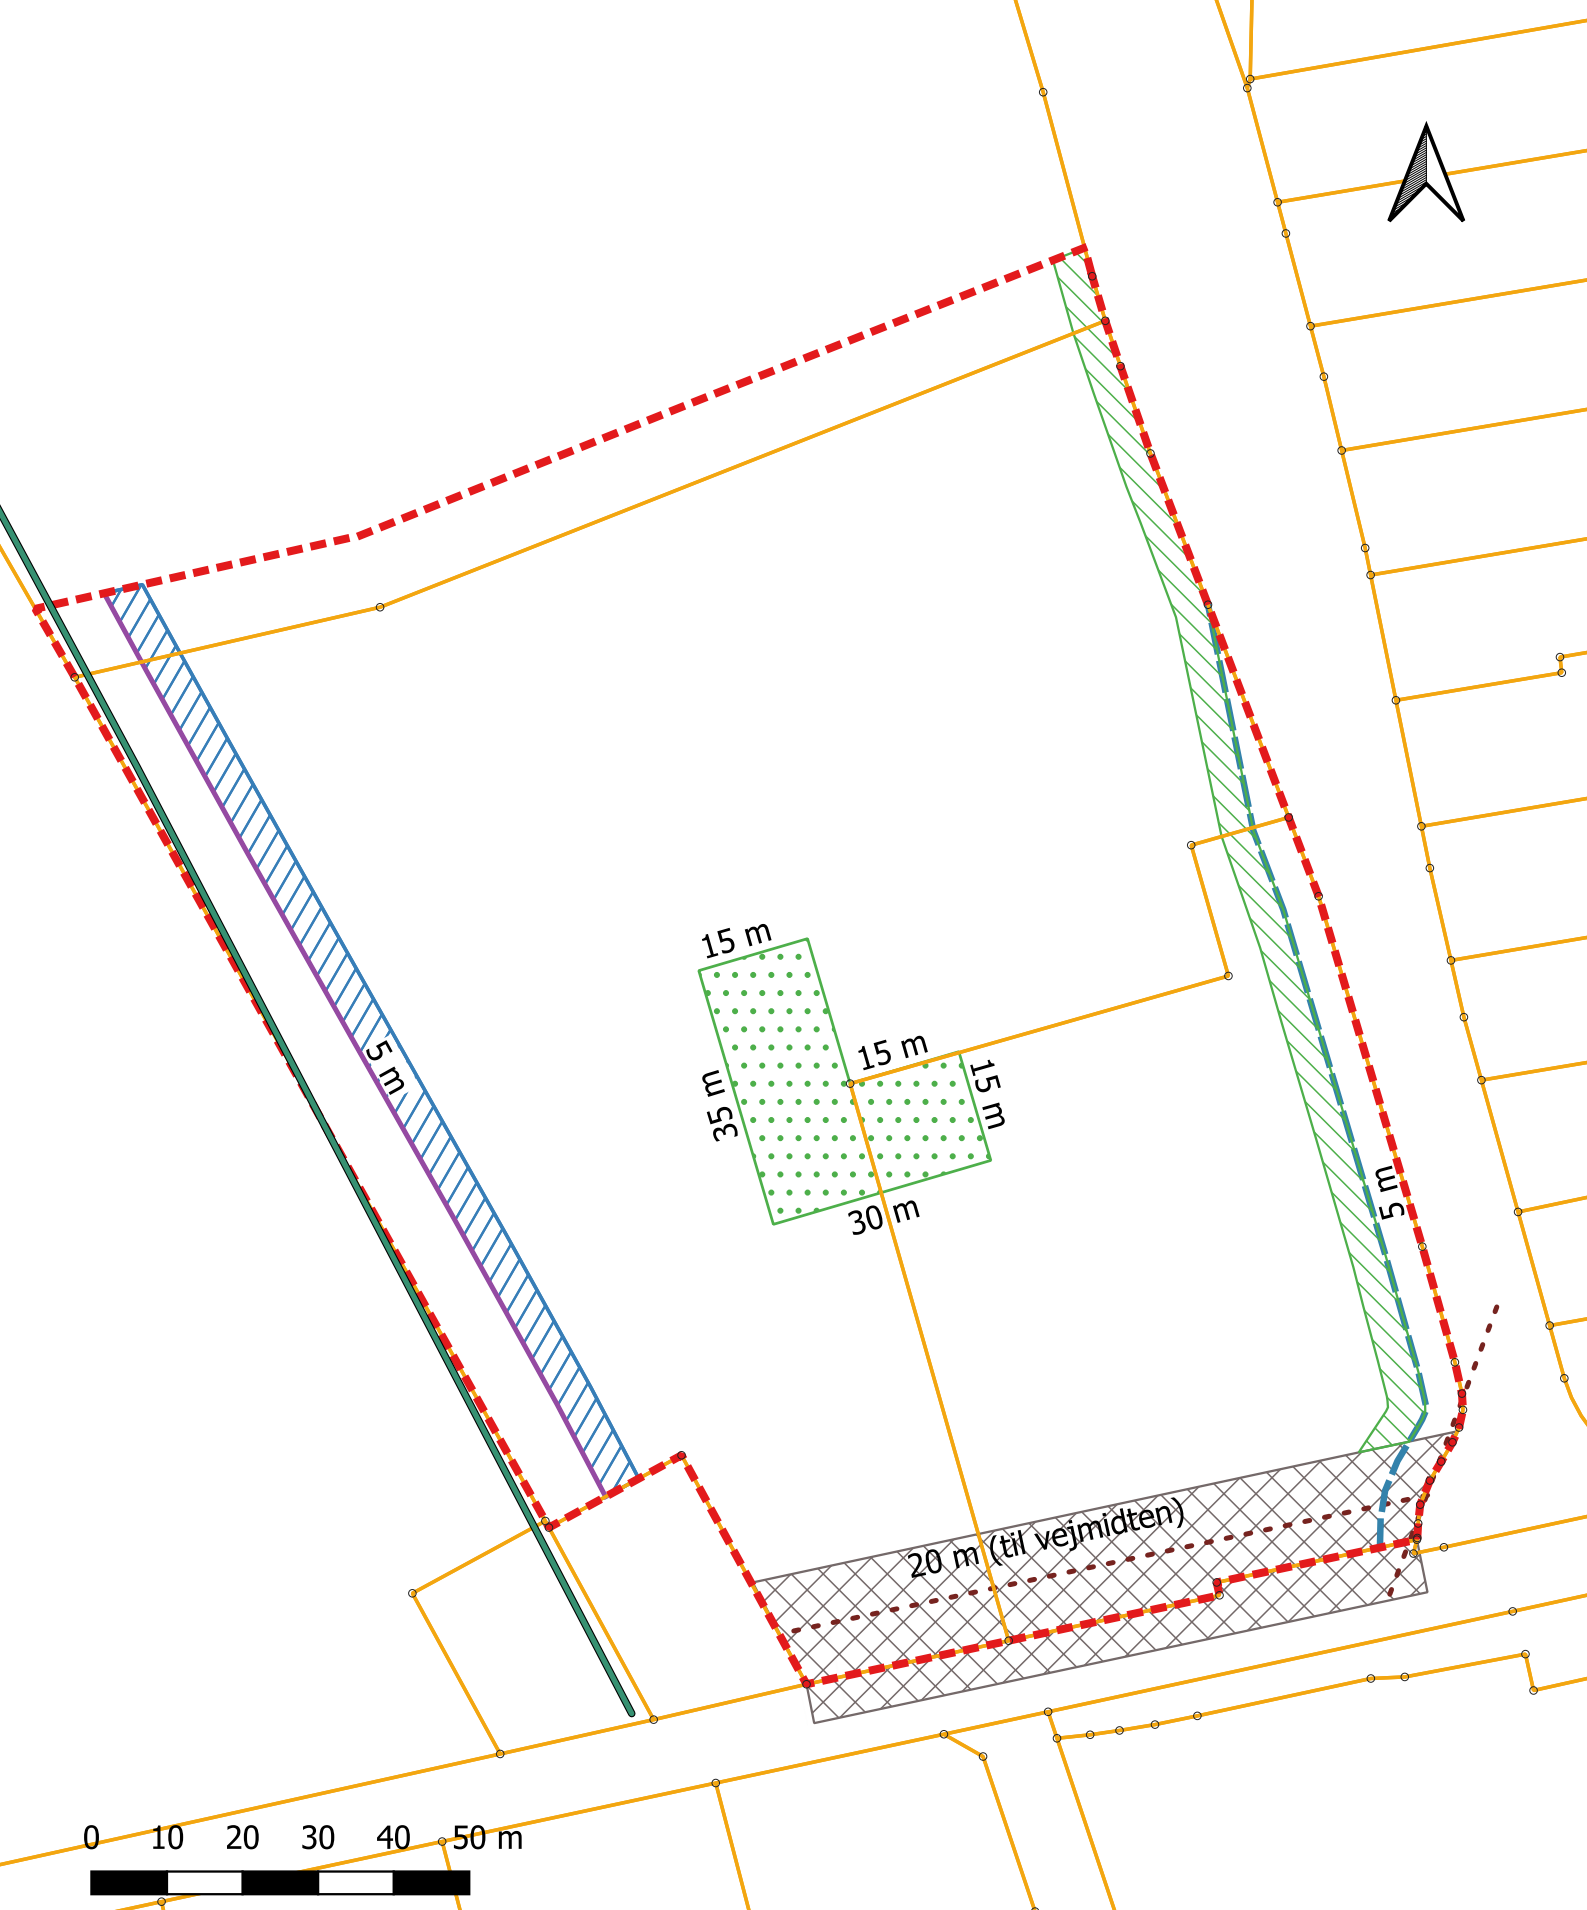

Kortbilag 3 (1:1000)



Svendborg
Kommune

- | | | |
|-------------------------|----------------------------|--|
| Lokalplanafgrensning | Vejbyggelinje | Beskyttede sten- og jorddiger |
| Terrænreguleringsområde | Tinglyst vejbyggelinje | Gasledning |
| Støjafskærmning | Ikke støjfølsom anvendelse | Gasledning - område som ikke må bebygges |