


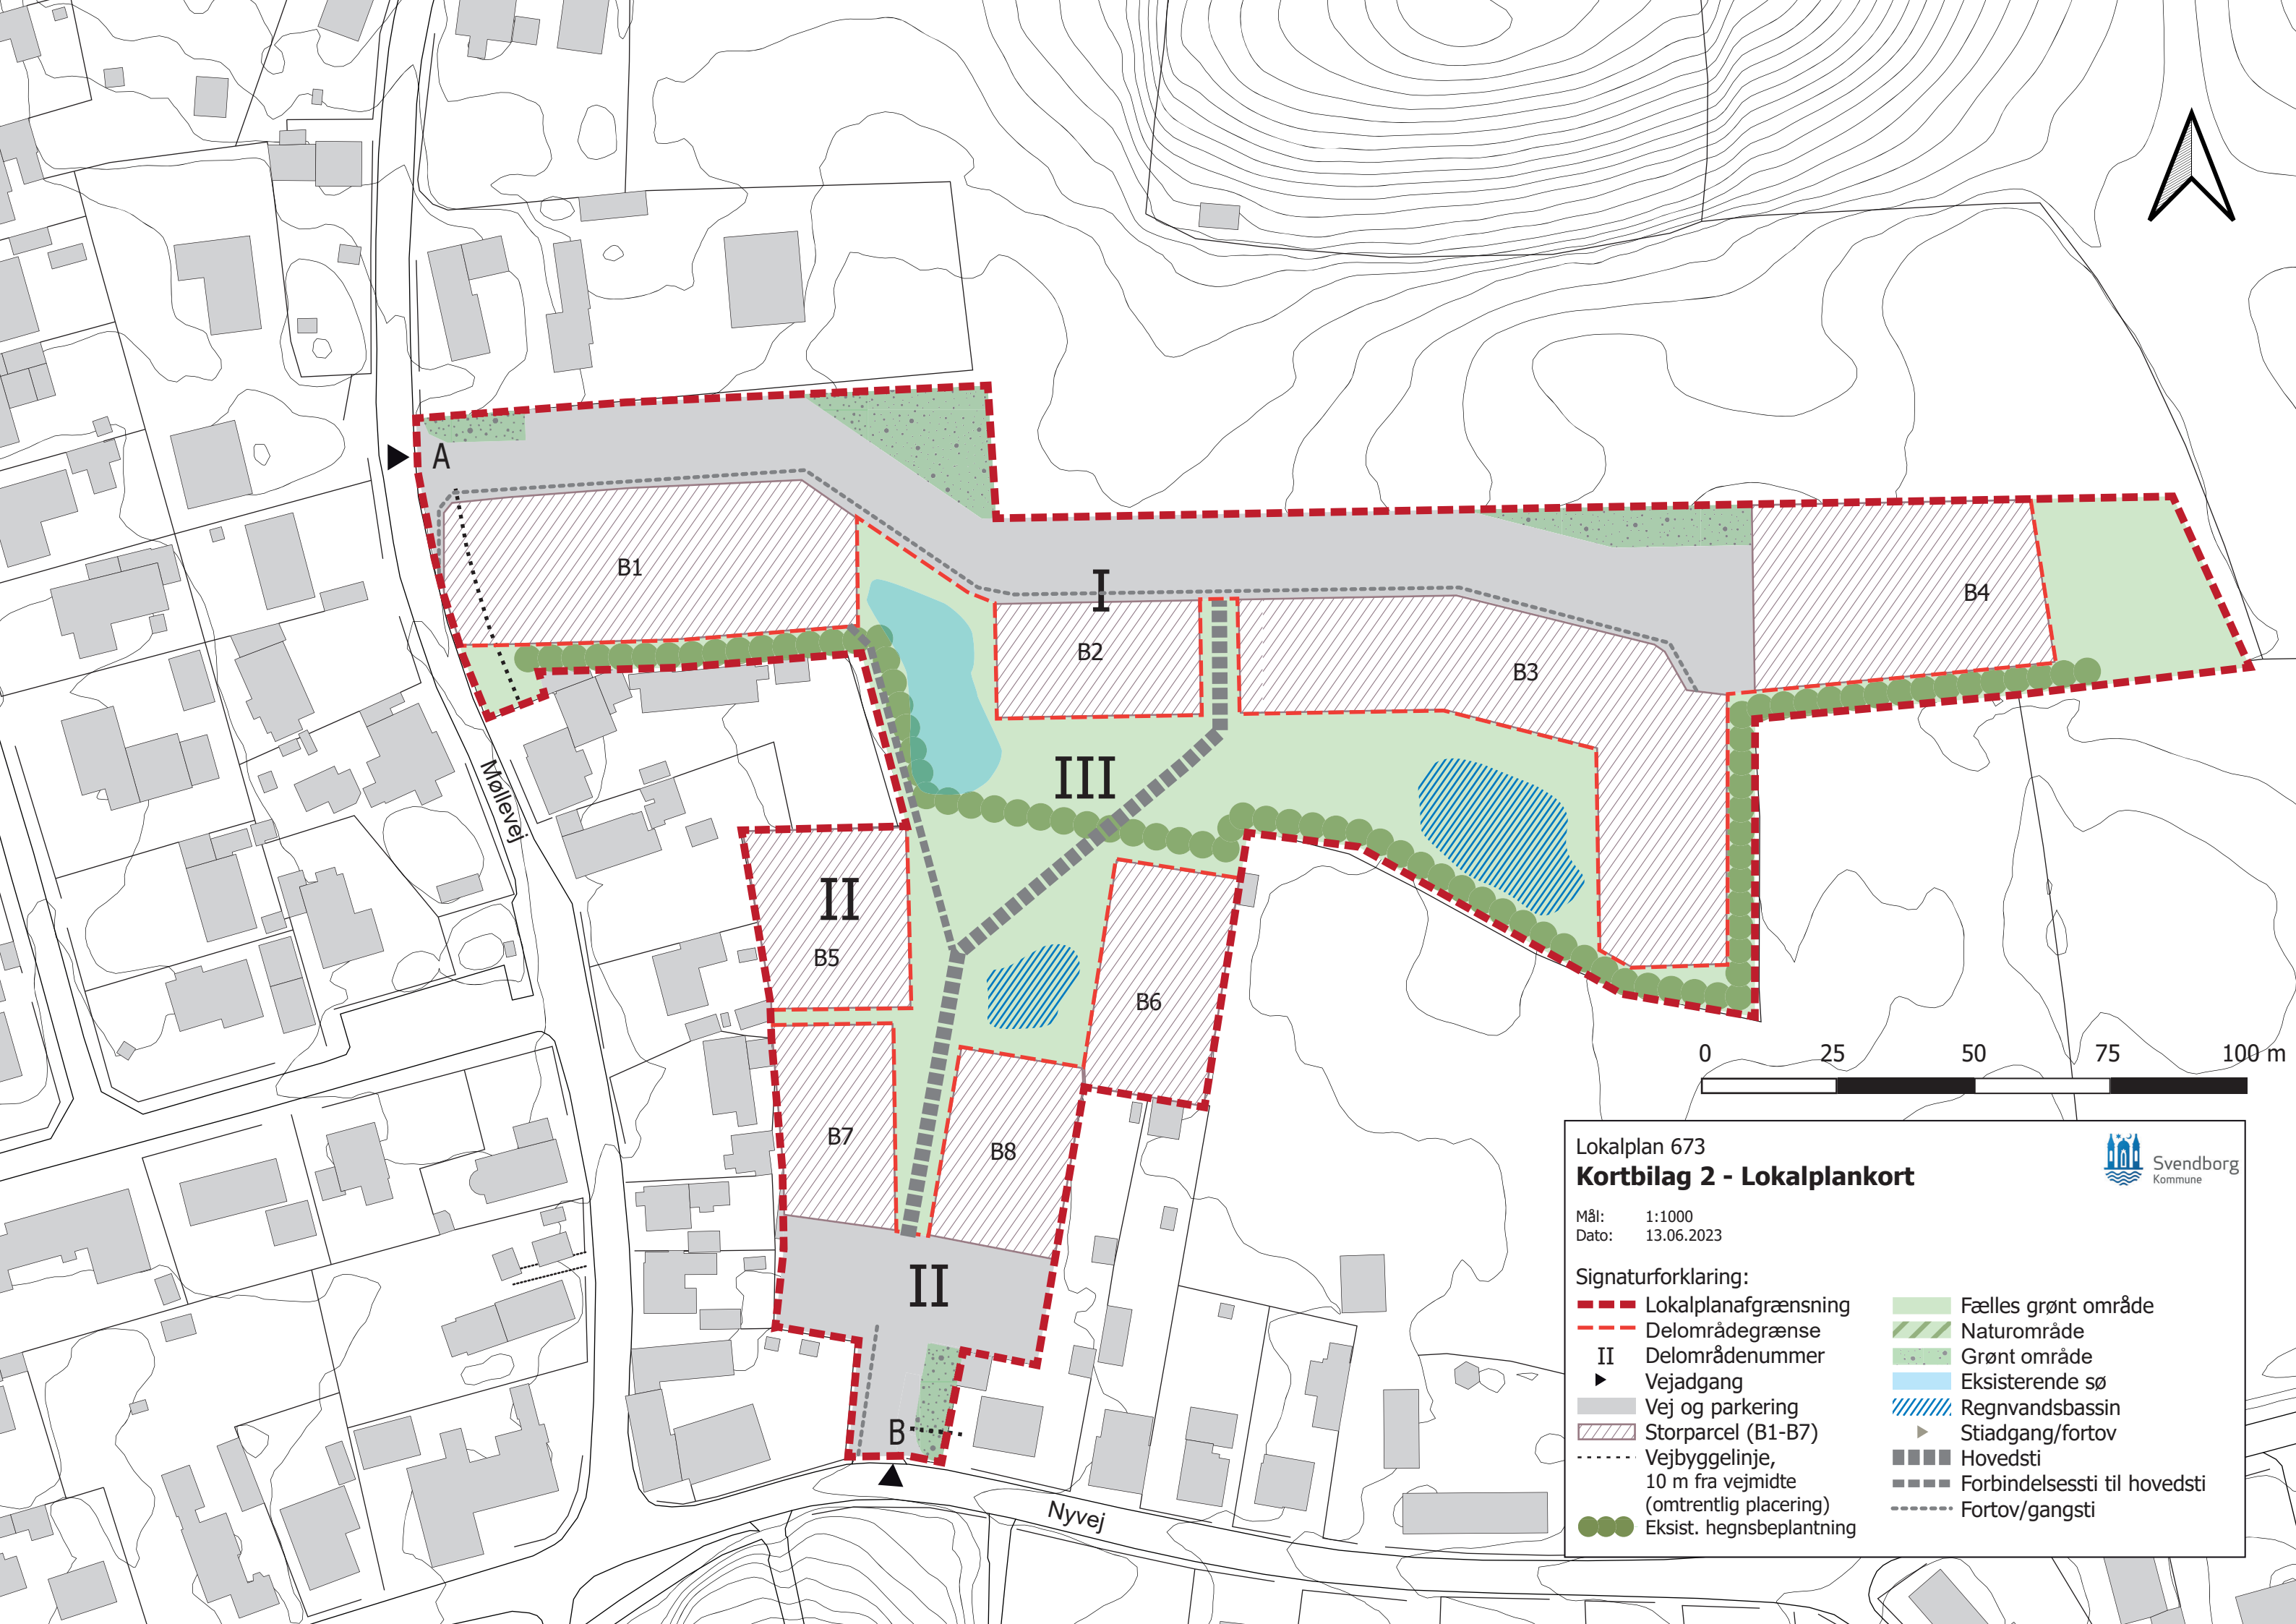

Lokalplan 673
Kortbilag 2 - Lokalplankort



Mål: 1:1000
Dato: 13.06.2023

Signaturforklaring:

- | | | | |
|--|---|--|------------------------------|
| | Lokalplanafgrensning | | Fælles grønt område |
| | Delområdegrænse | | Naturområde |
| | Delområdenummer | | Grønt område |
| | Vejadgang | | Eksisterende sø |
| | Vej og parkering | | Regnvandsbassin |
| | Storparcel (B1-B7) | | Stiadgang/fortov |
| | Vejbyggelinje,
10 m fra vejmidte
(omtrentlig placering) | | Hovedsti |
| | Eksist. hegnsbeplantning | | Forbindelsessti til hovedsti |
| | | | Fortov/gangsti |